




NORD-ANSICHT

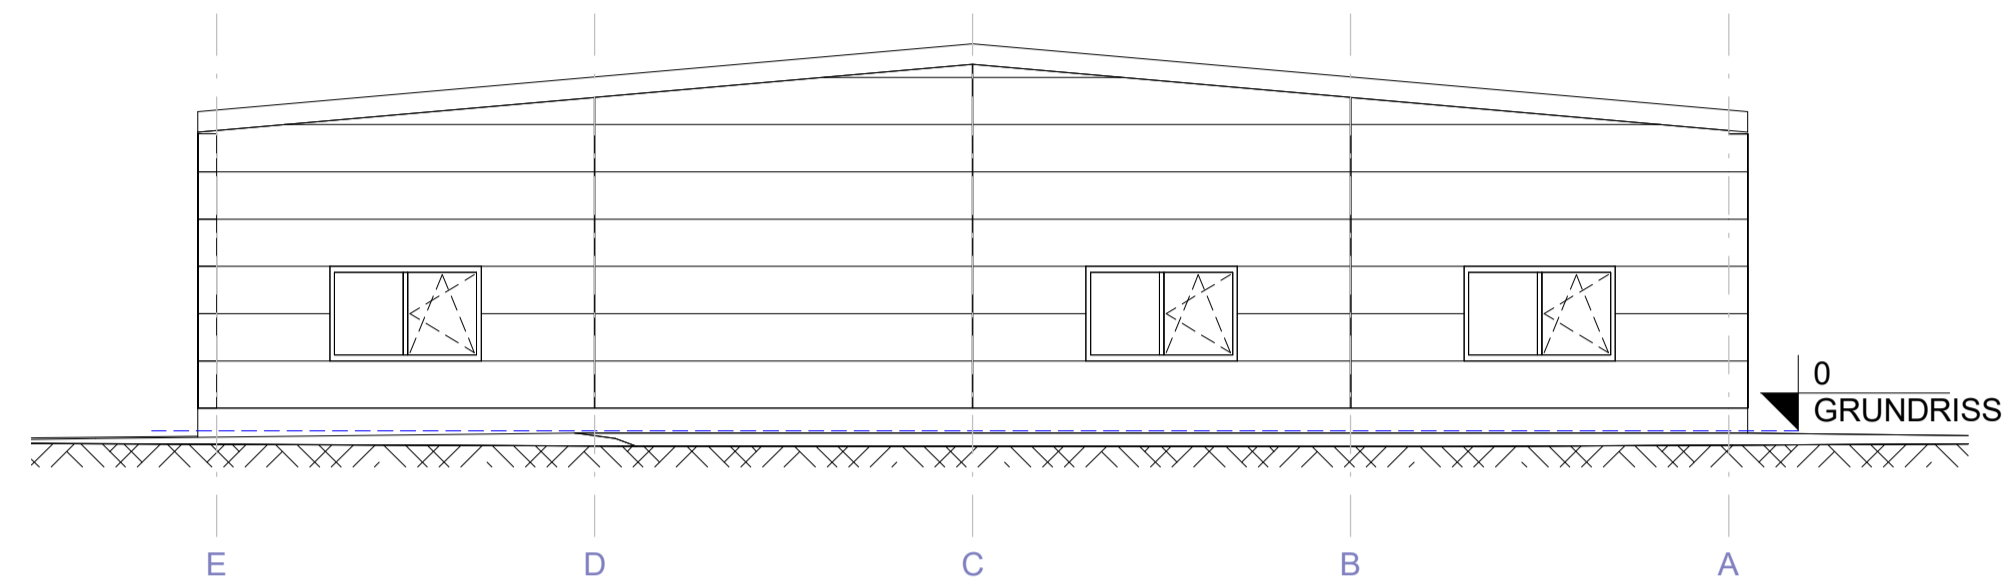


WEST-ANSICHT

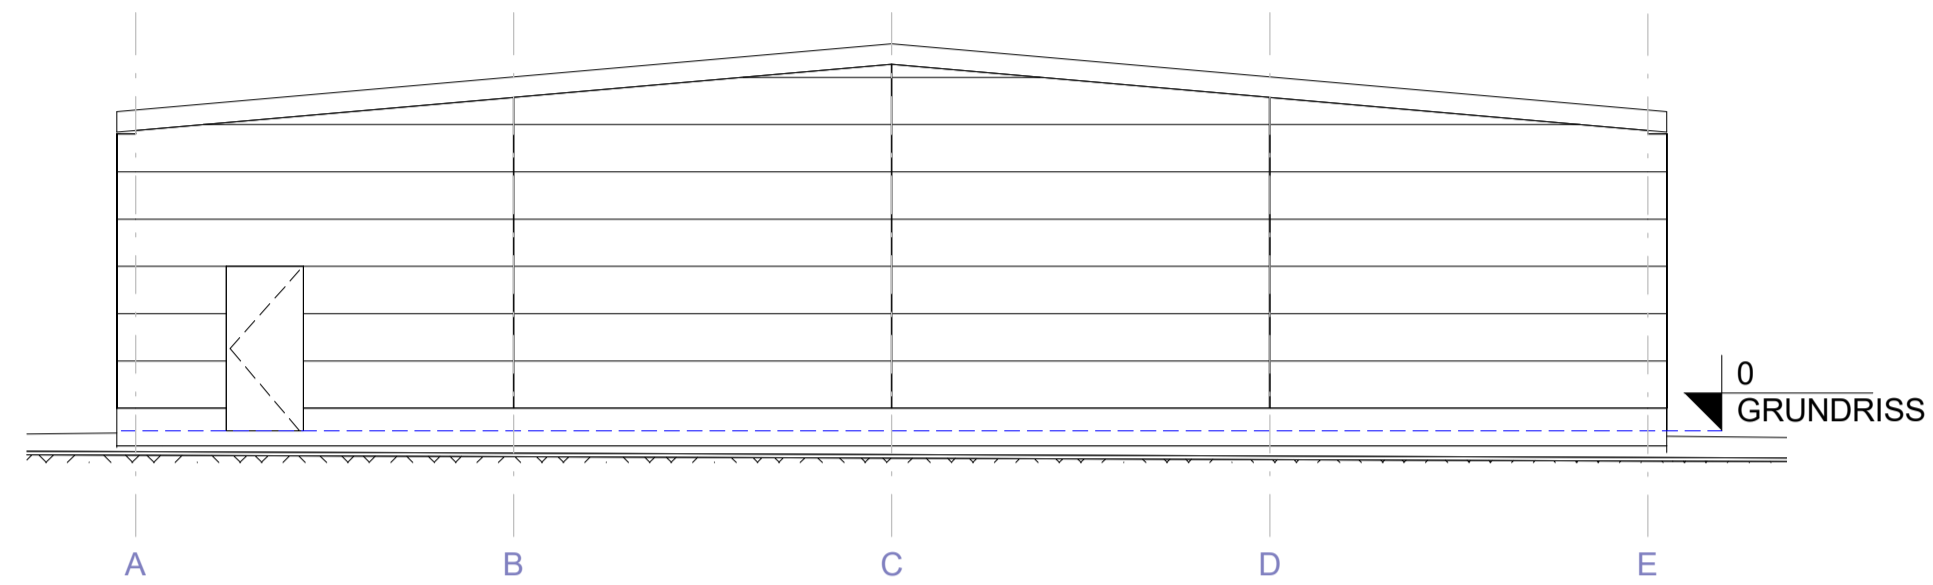

OST-ANSICHT

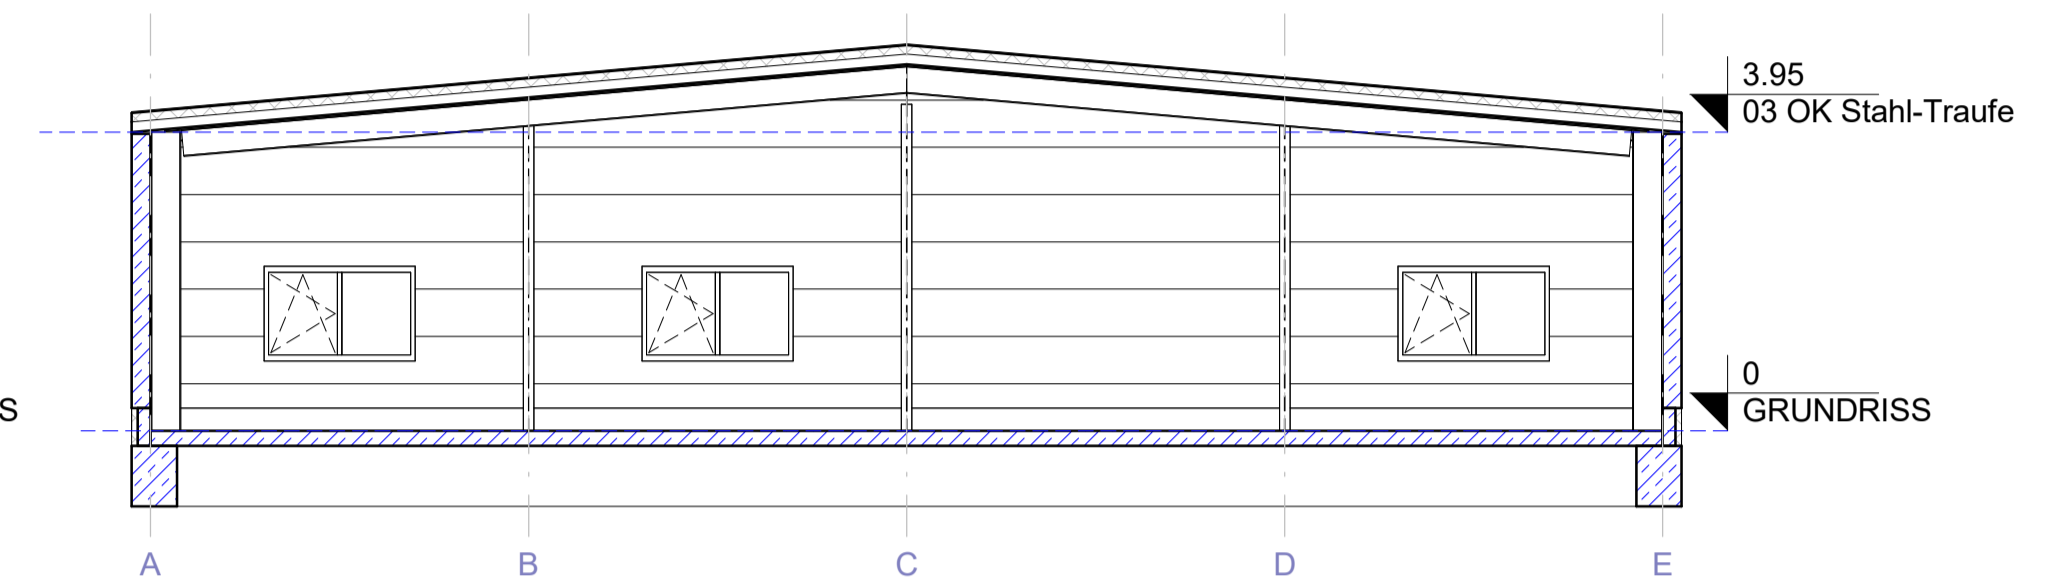


Schnitt 1

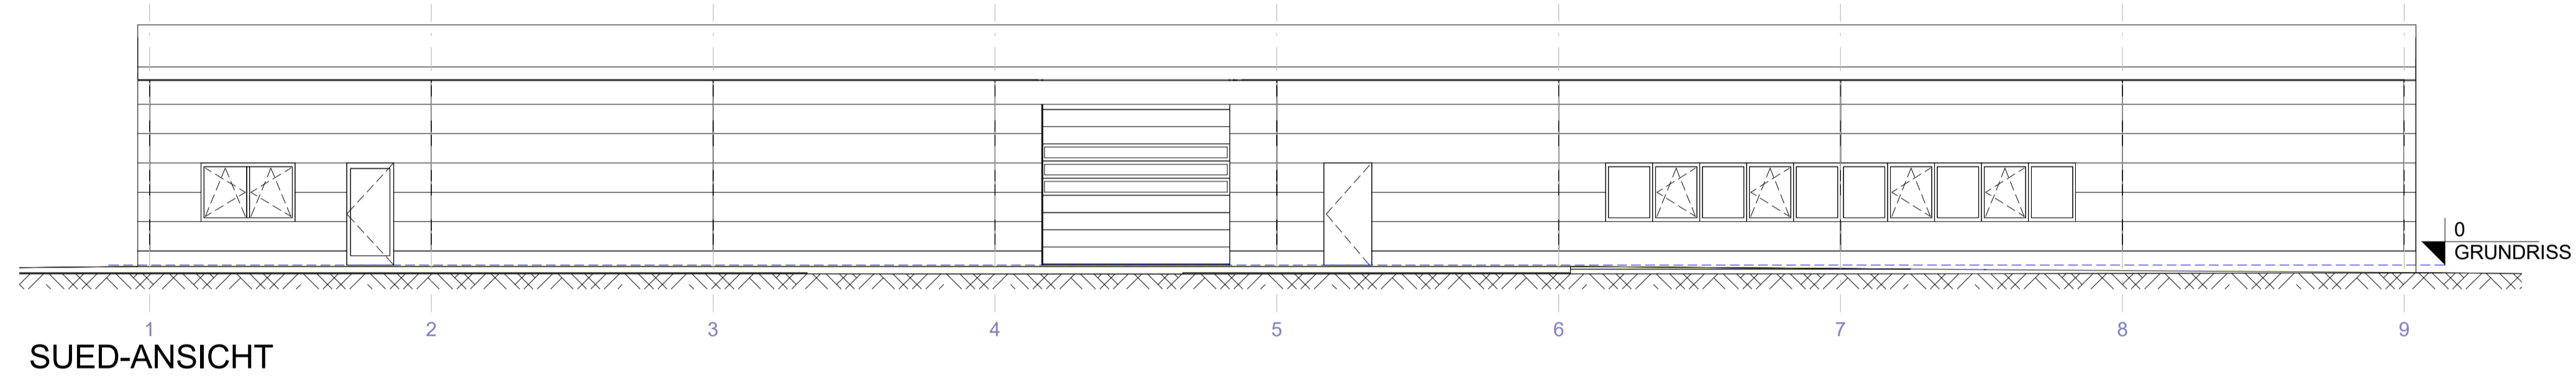

SUED-ANSICHT




3D-Ansicht 1

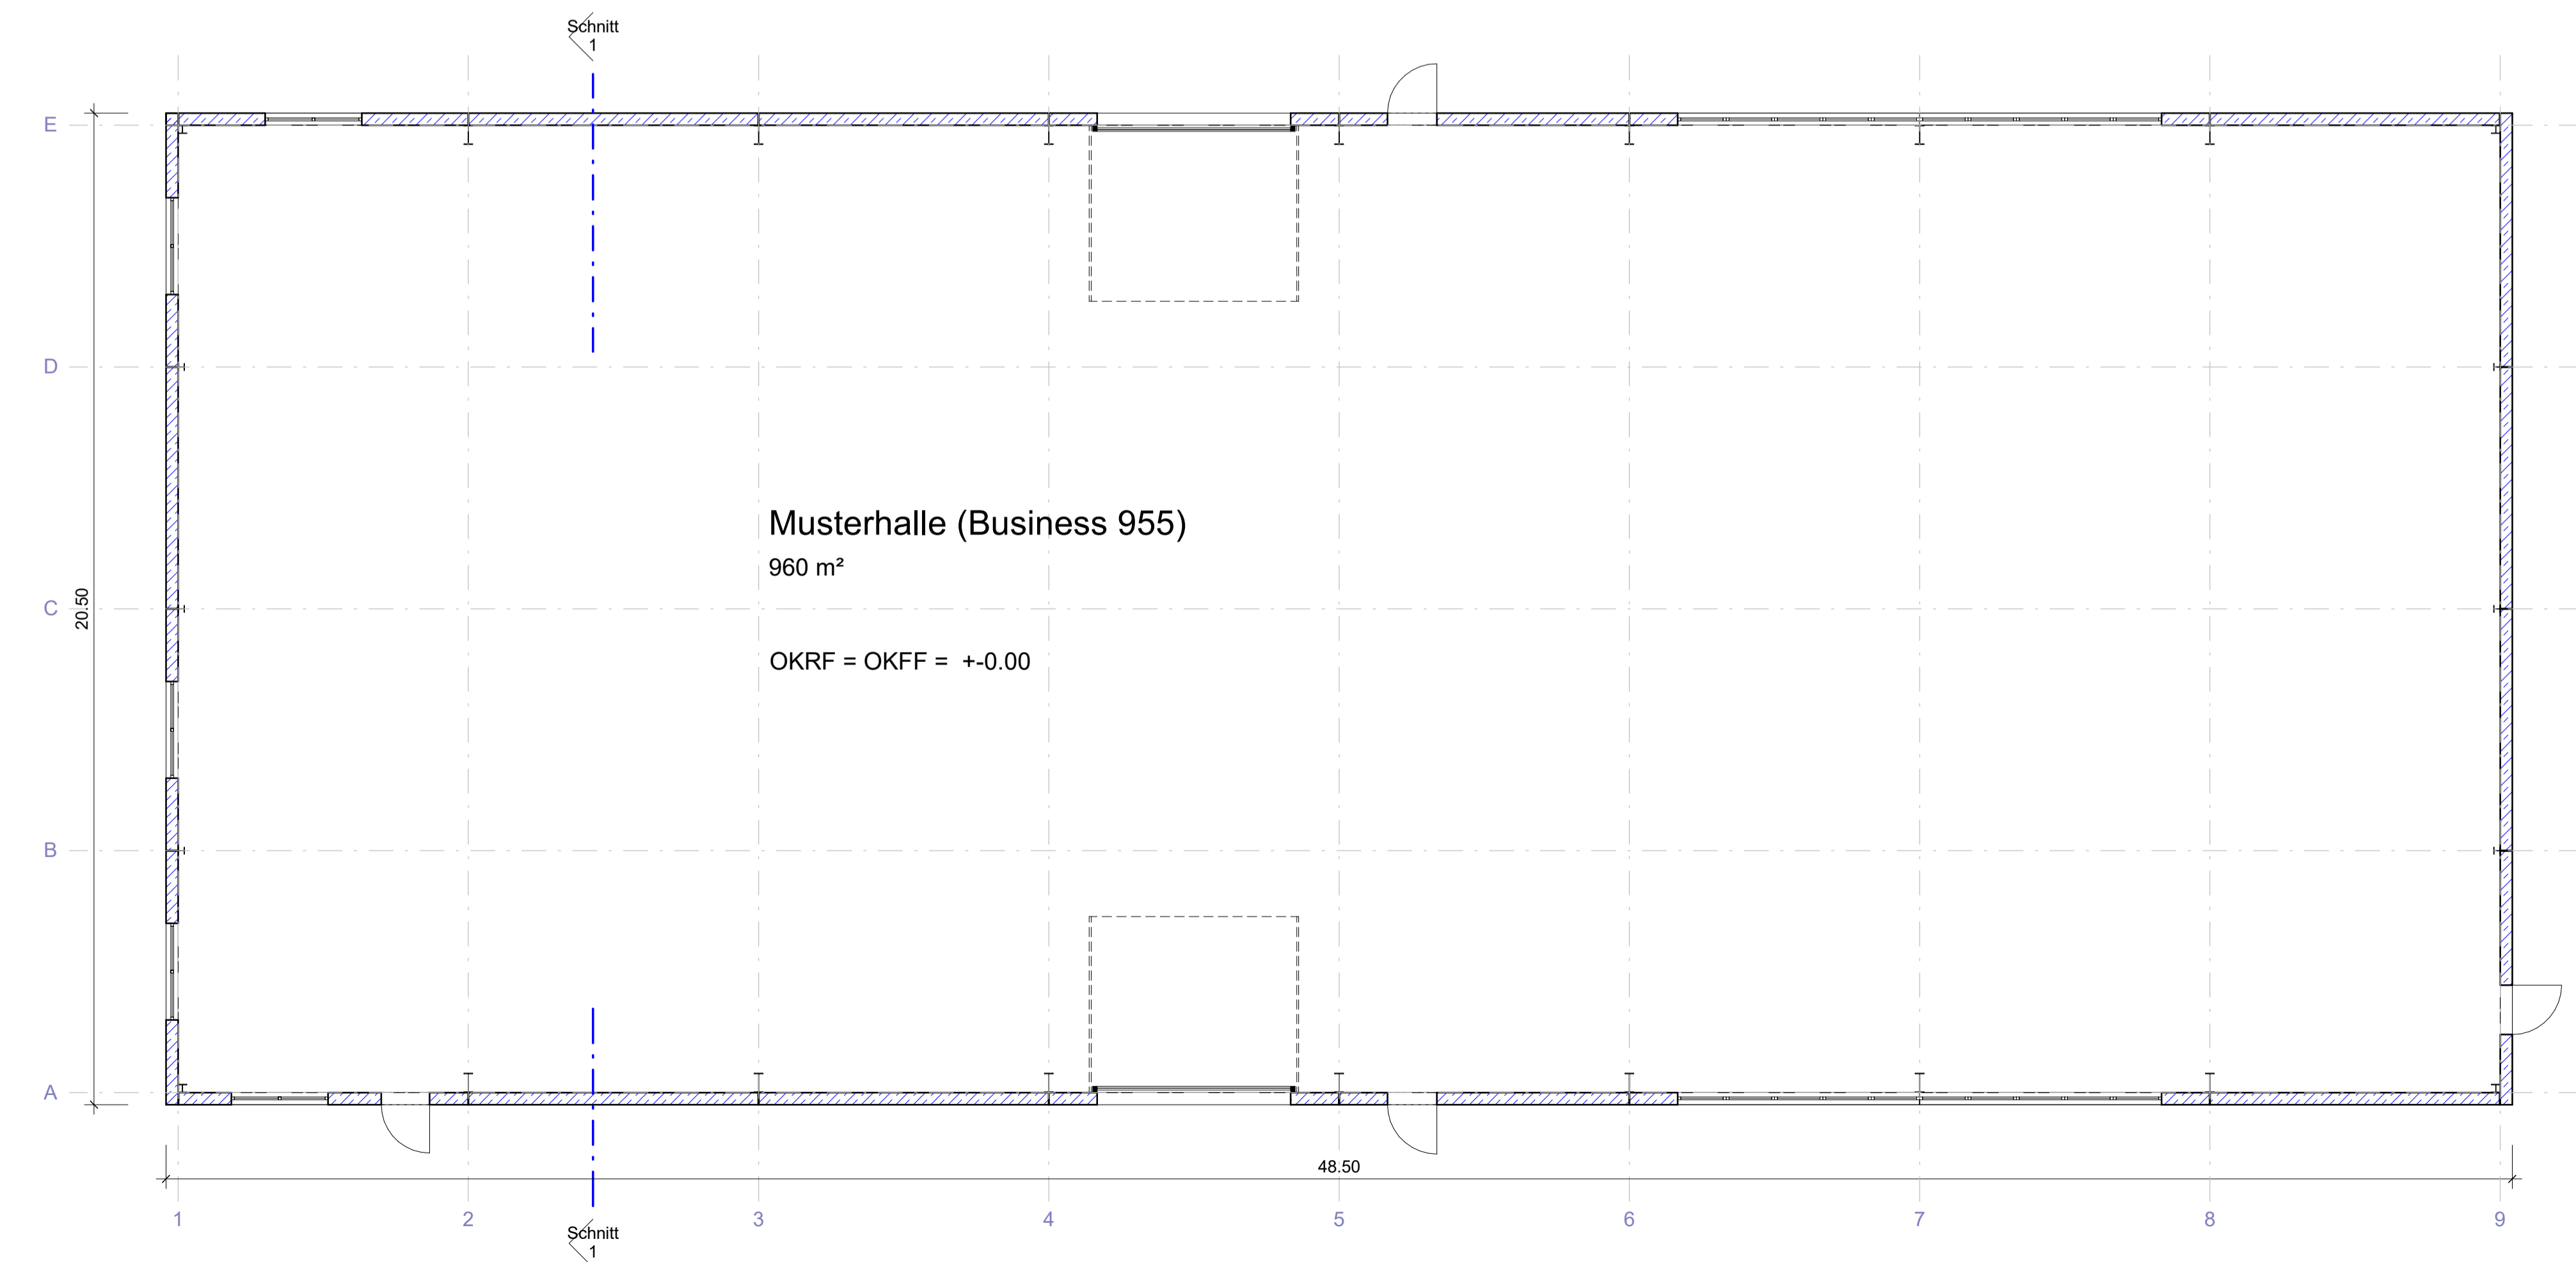

GRUNDRISS

D			
C			
B			
A			
Index	Änderungen / Ergänzungen	Datum	Name

Auftraggeber:		
Projekt:	Musterhalle (Business 995)	
Planinhalt:	Übersichtsplan Grundriss, Ansichten, Schnitte	
		Projektnummer: Bearbeiter: M. Schiel Datum: 01.09.2018 Maßstab: 1:100 Plannummer: AZ 01

**Aumer**  
Stahlbau | Hallenbau

92670 Windscheschenbach  
Am Gewerbepark 30  
Tel: 09681 / 400 45-0  
Fax: 09681 / 400 45-10  
email: hallenbau@aumergruppe.de  
http://www.aumergruppe.de