



NORD-ANSICHT

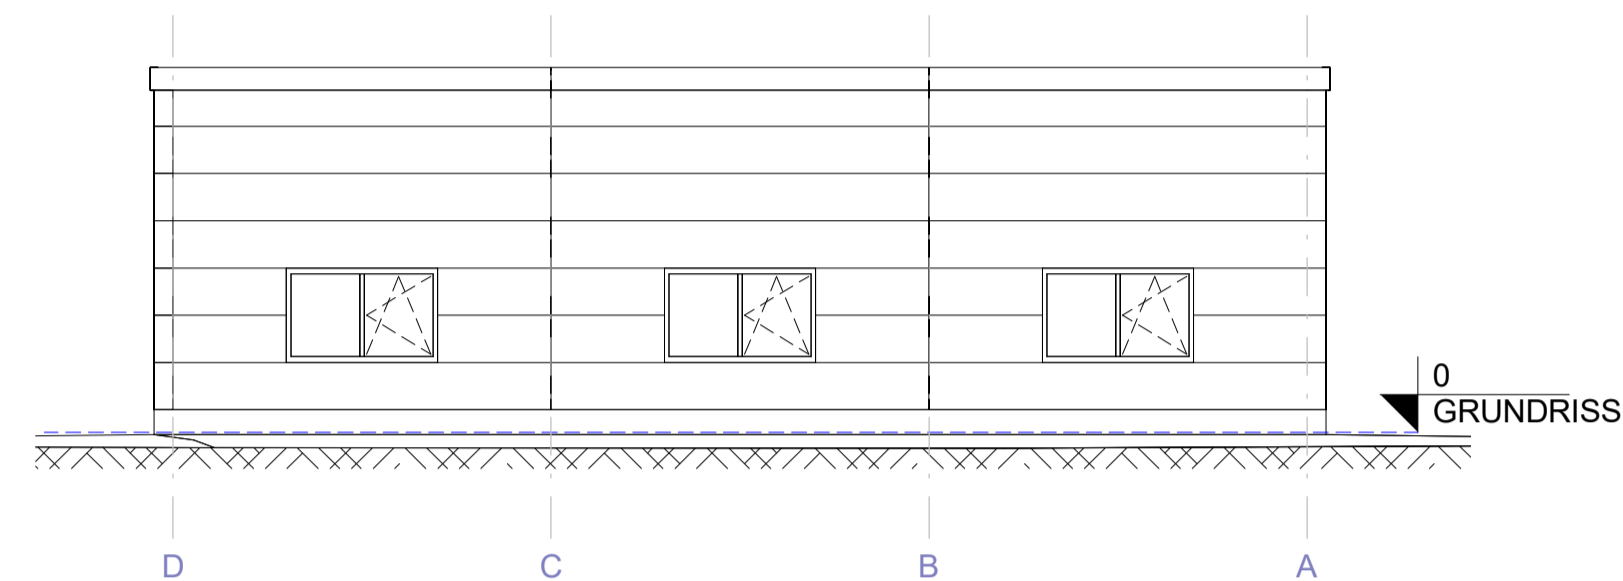


WEST-ANSICHT

M 1 : 100

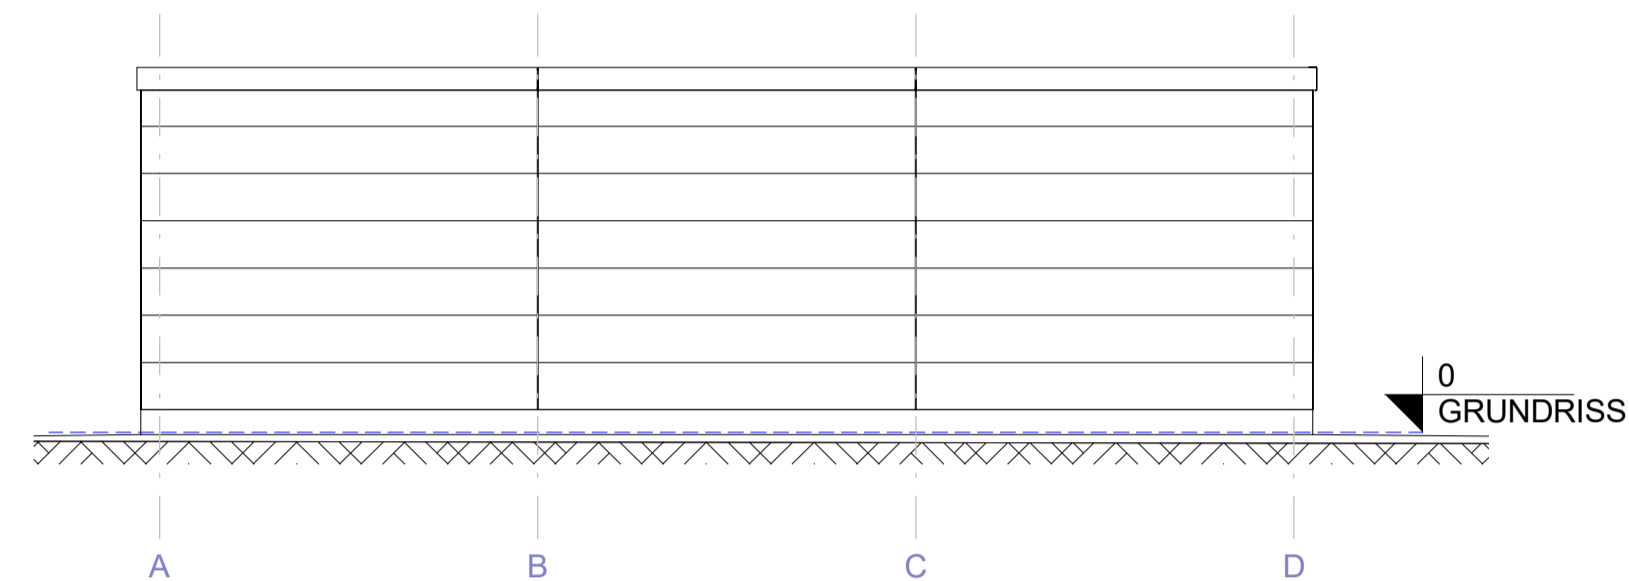

OST-ANSICHT

M 1 : 100

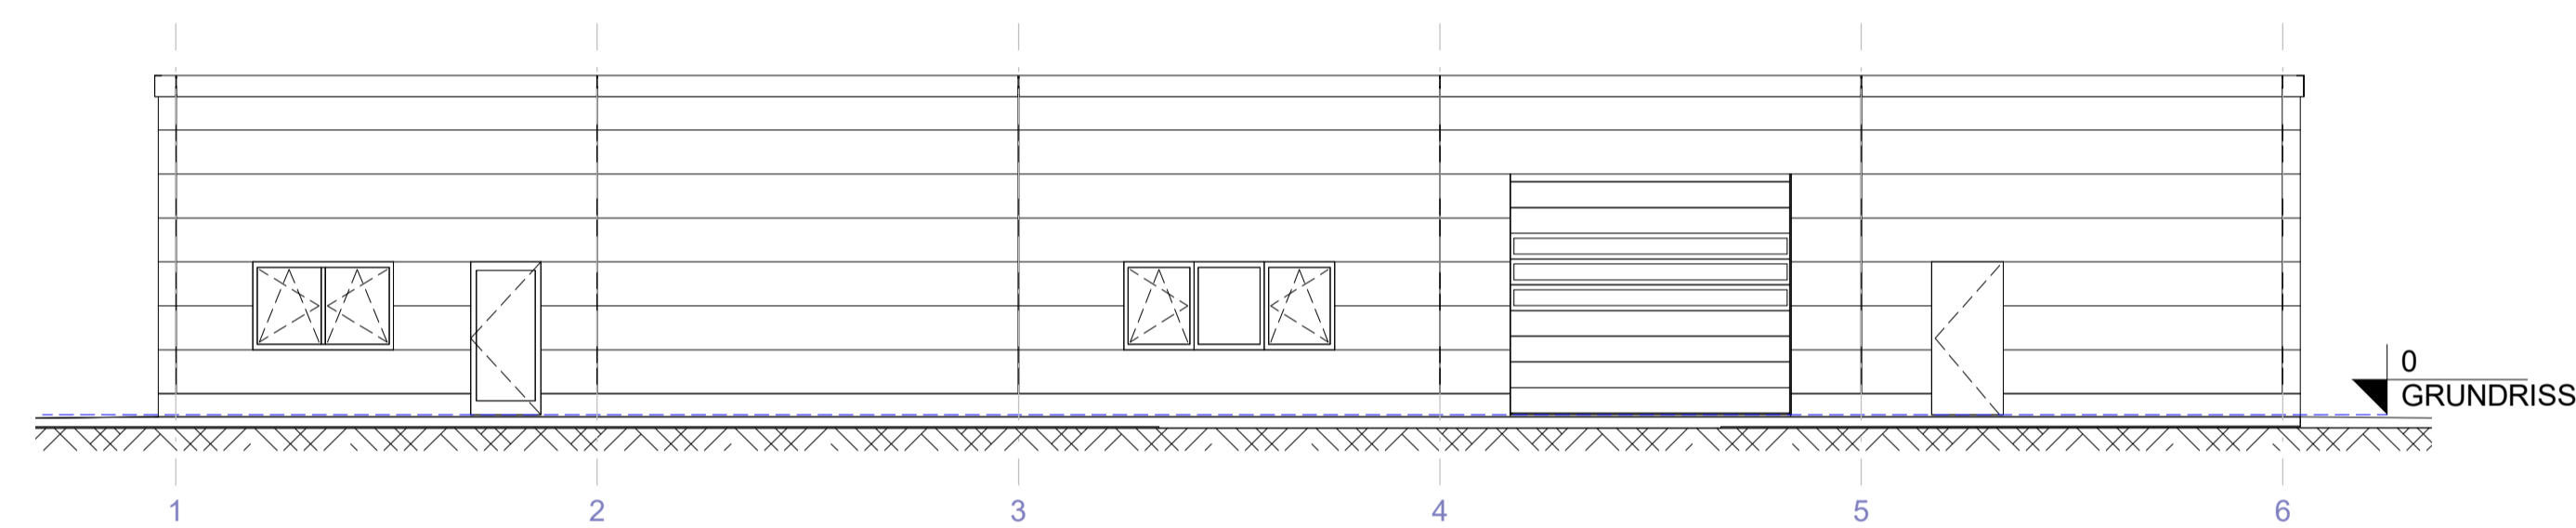

SUED-ANSICHT


M 1 : 100



3D-Ansicht 1




3D-Ansicht 2

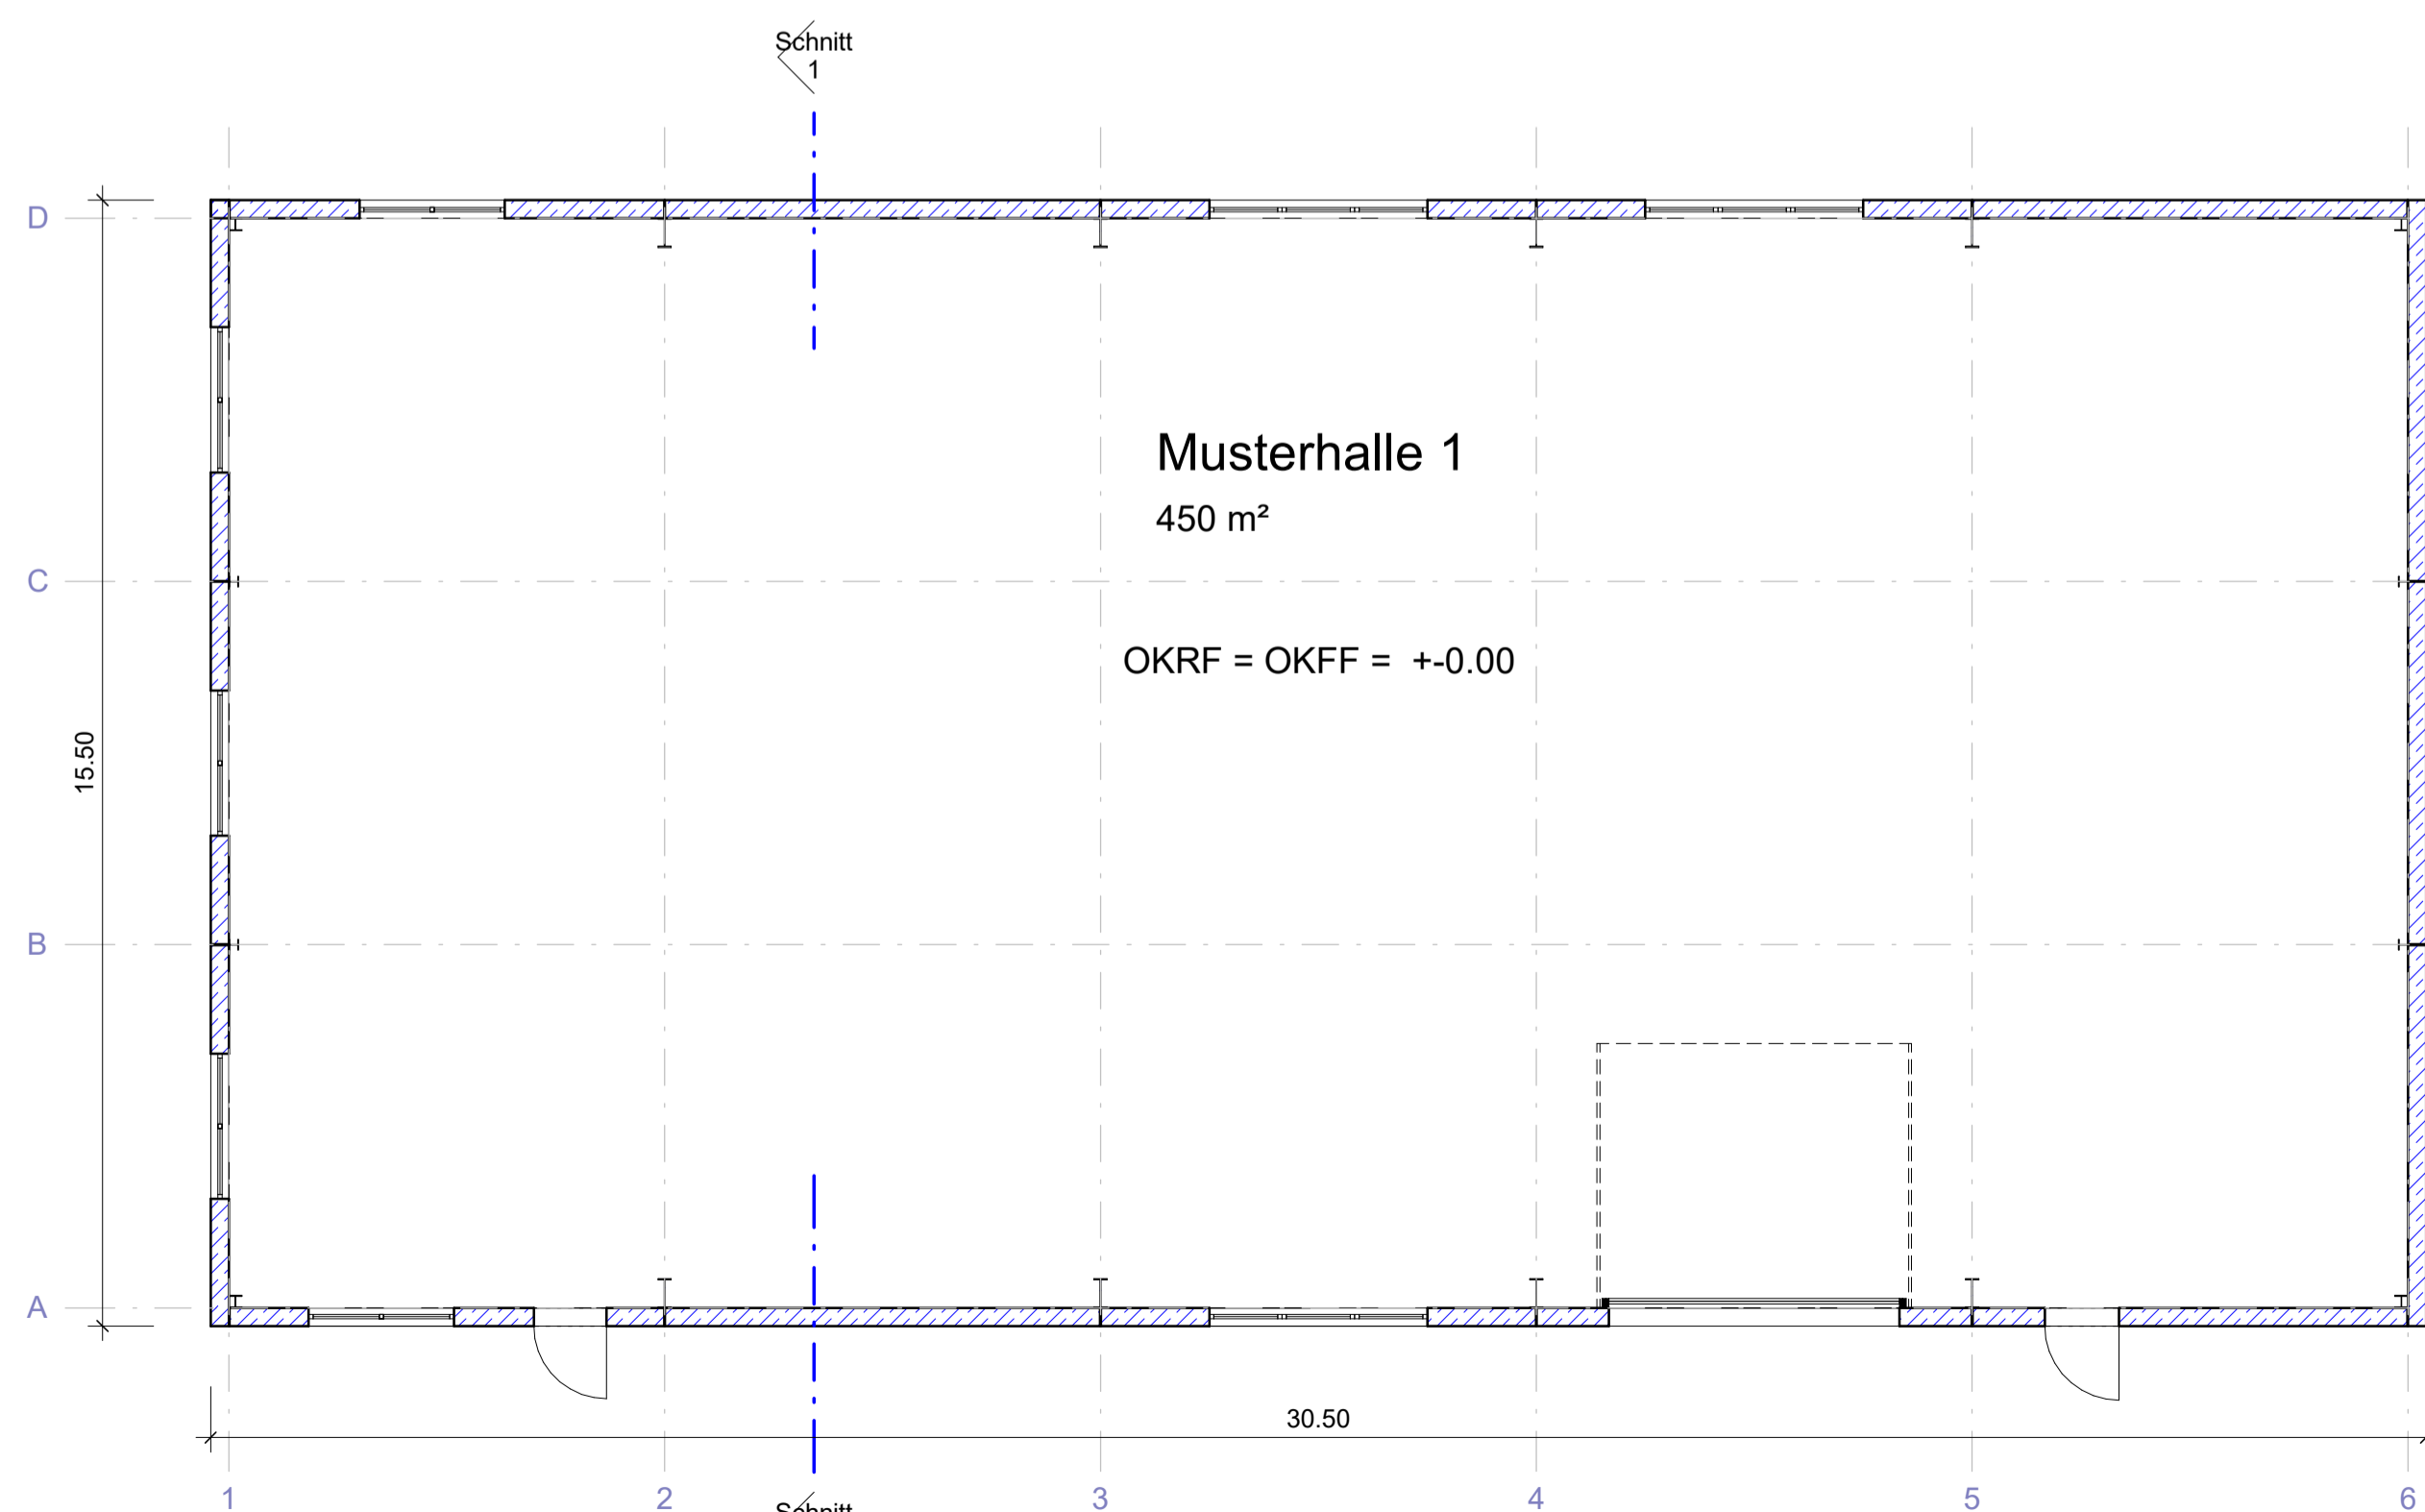

GRUNDRISS

M 1 : 100

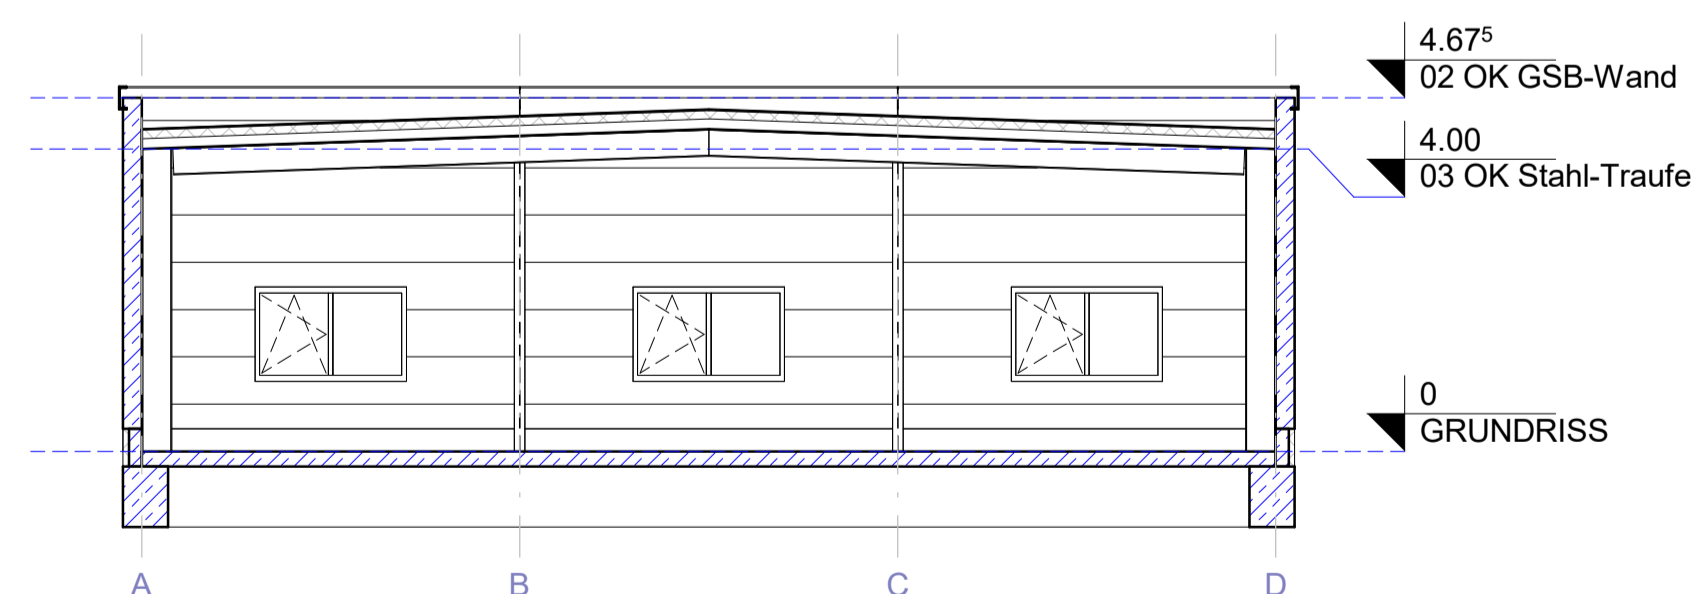

Schnitt 1

M 1 : 100

D			
C			
B			
A			
Index	Änderungen / Ergänzungen	Datum	Name

Auftraggeber:		
Projekt: Musterhalle (Cube 450)		
Projektnummer:		
Bearbeiter:	M. Schiesel	
Datum:	24.01.2018	
Planinhalt: Übersichtsplan Grundriss, Ansichten, Schnitte		Maßstab:
		Plannummer:
		AZ 01

Aumer
Stahlbau | Hallenbau

92670 Windischeschenbach
Am Gewerbepark 30
Tel: 09681 / 400 45-0
Fax: 09681 / 400 45-10
email: hallenbau@aumergruppe.de
http://www.aumergruppe.de